



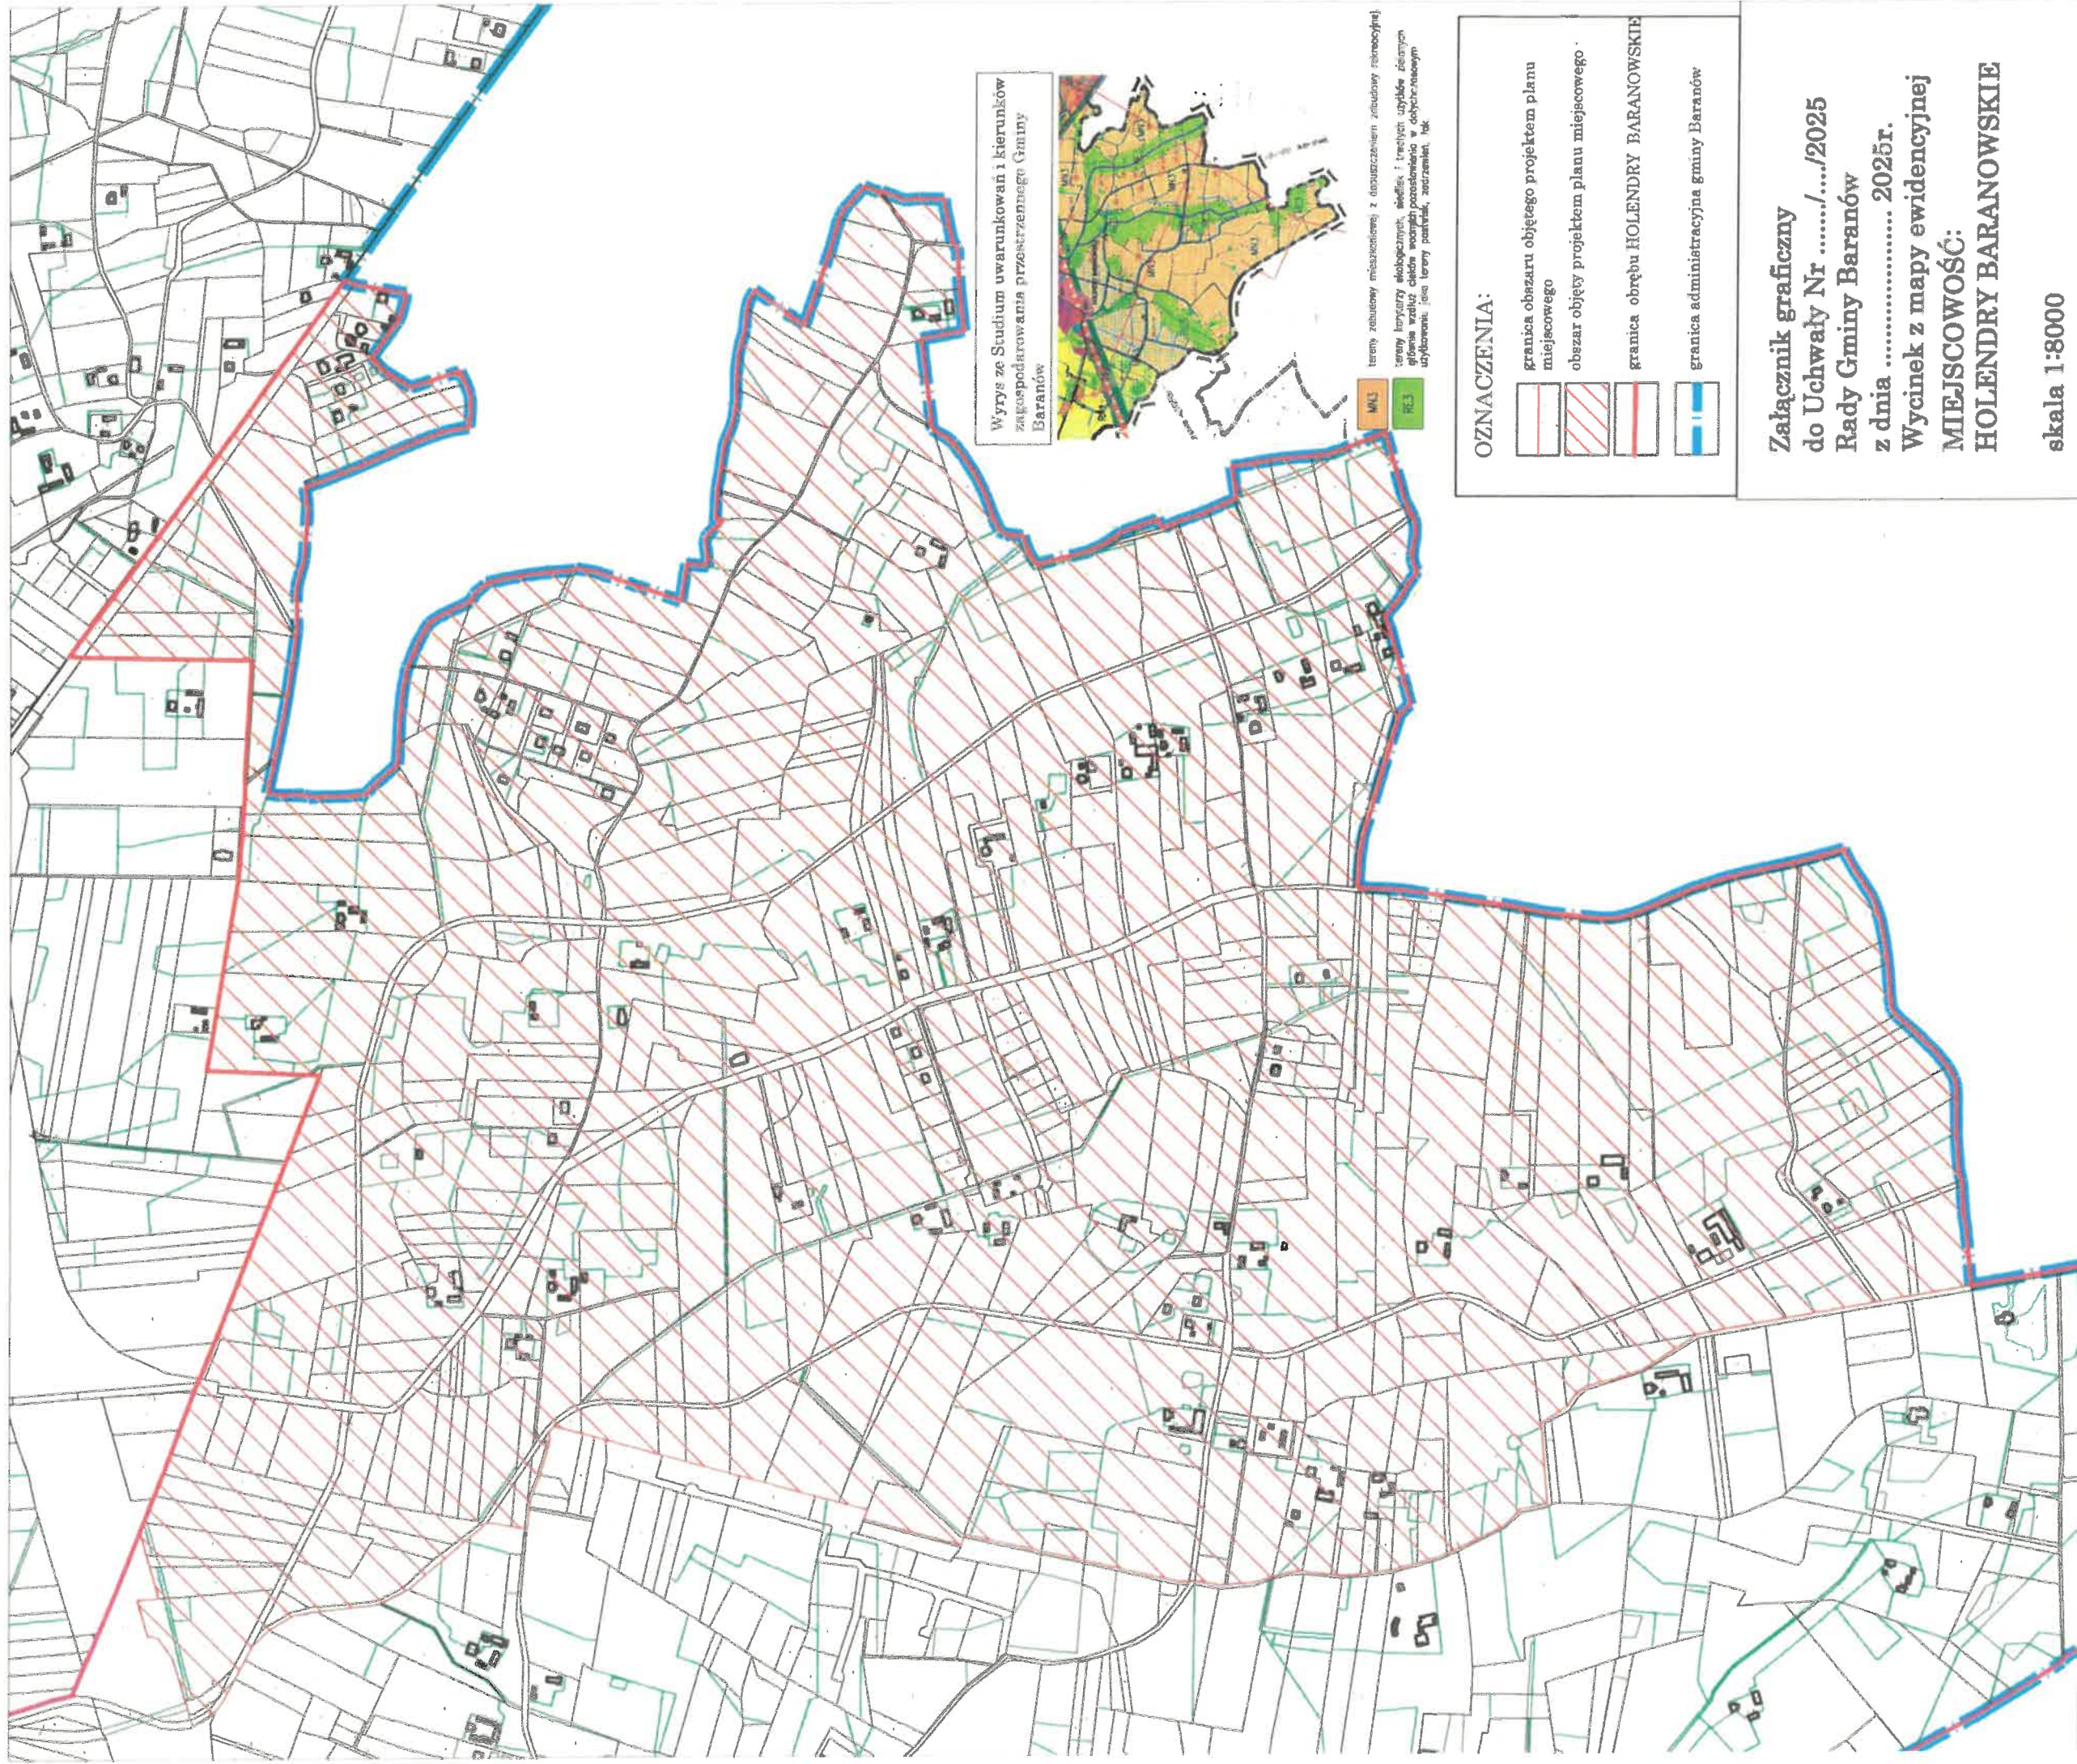

Wzrys ze Studium uwarunkowań i kierunków
zagospodarowania przestrzennego Gminy
Baranów

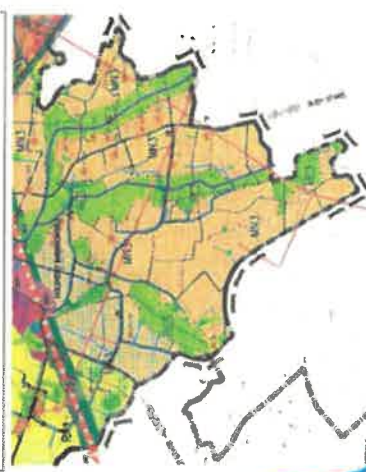

tereny zabudowy mieszkaniowej, z dopuszczaniem zabudowy rekreacyjnej
tereny wykorzystywane do celów rekreacyjnych, w tym: i terenów użytku zielonego
głównie w celu ochrony wód powierzchniowych i wód podziemnych, w tym: wód
użytkowych, oraz terenów pastwisk, łąk, zadrzewień, lasów

OZNACZENIA:

- granica obszaru objętego projektem planu miejscowego
- obszar objęty projektem planu miejscowego
- granica obrębu HOLENDRY BARANOWSKIE
- granica administracyjna gminy Baranów

Załącznik graficzny
do Uchwały Nr/....../2025
Rady Gminy Baranów
z dnia 2025r.
Wycinek z mapy ewidencyjnej
MIEJSCOWOŚĆ:
HOLENDRY BARANOWSKIE
skala 1:8000