


Załącznik graficzny
do Uchwały Nr/.../2025
Rady Gminy Baranów
z dnia 2025r.

Wycinek z mapy ewidencyjnej
MIEJSCOWOŚĆ: KOPISKA
skala 1:7500

OZNACZENIA:	
	granice obszaru objętego projektem planu miejscowego
	obszar objęty projektem planu miejscowego
	granice obszaru KOPISKA
	granice administracyjne gminy Baranów

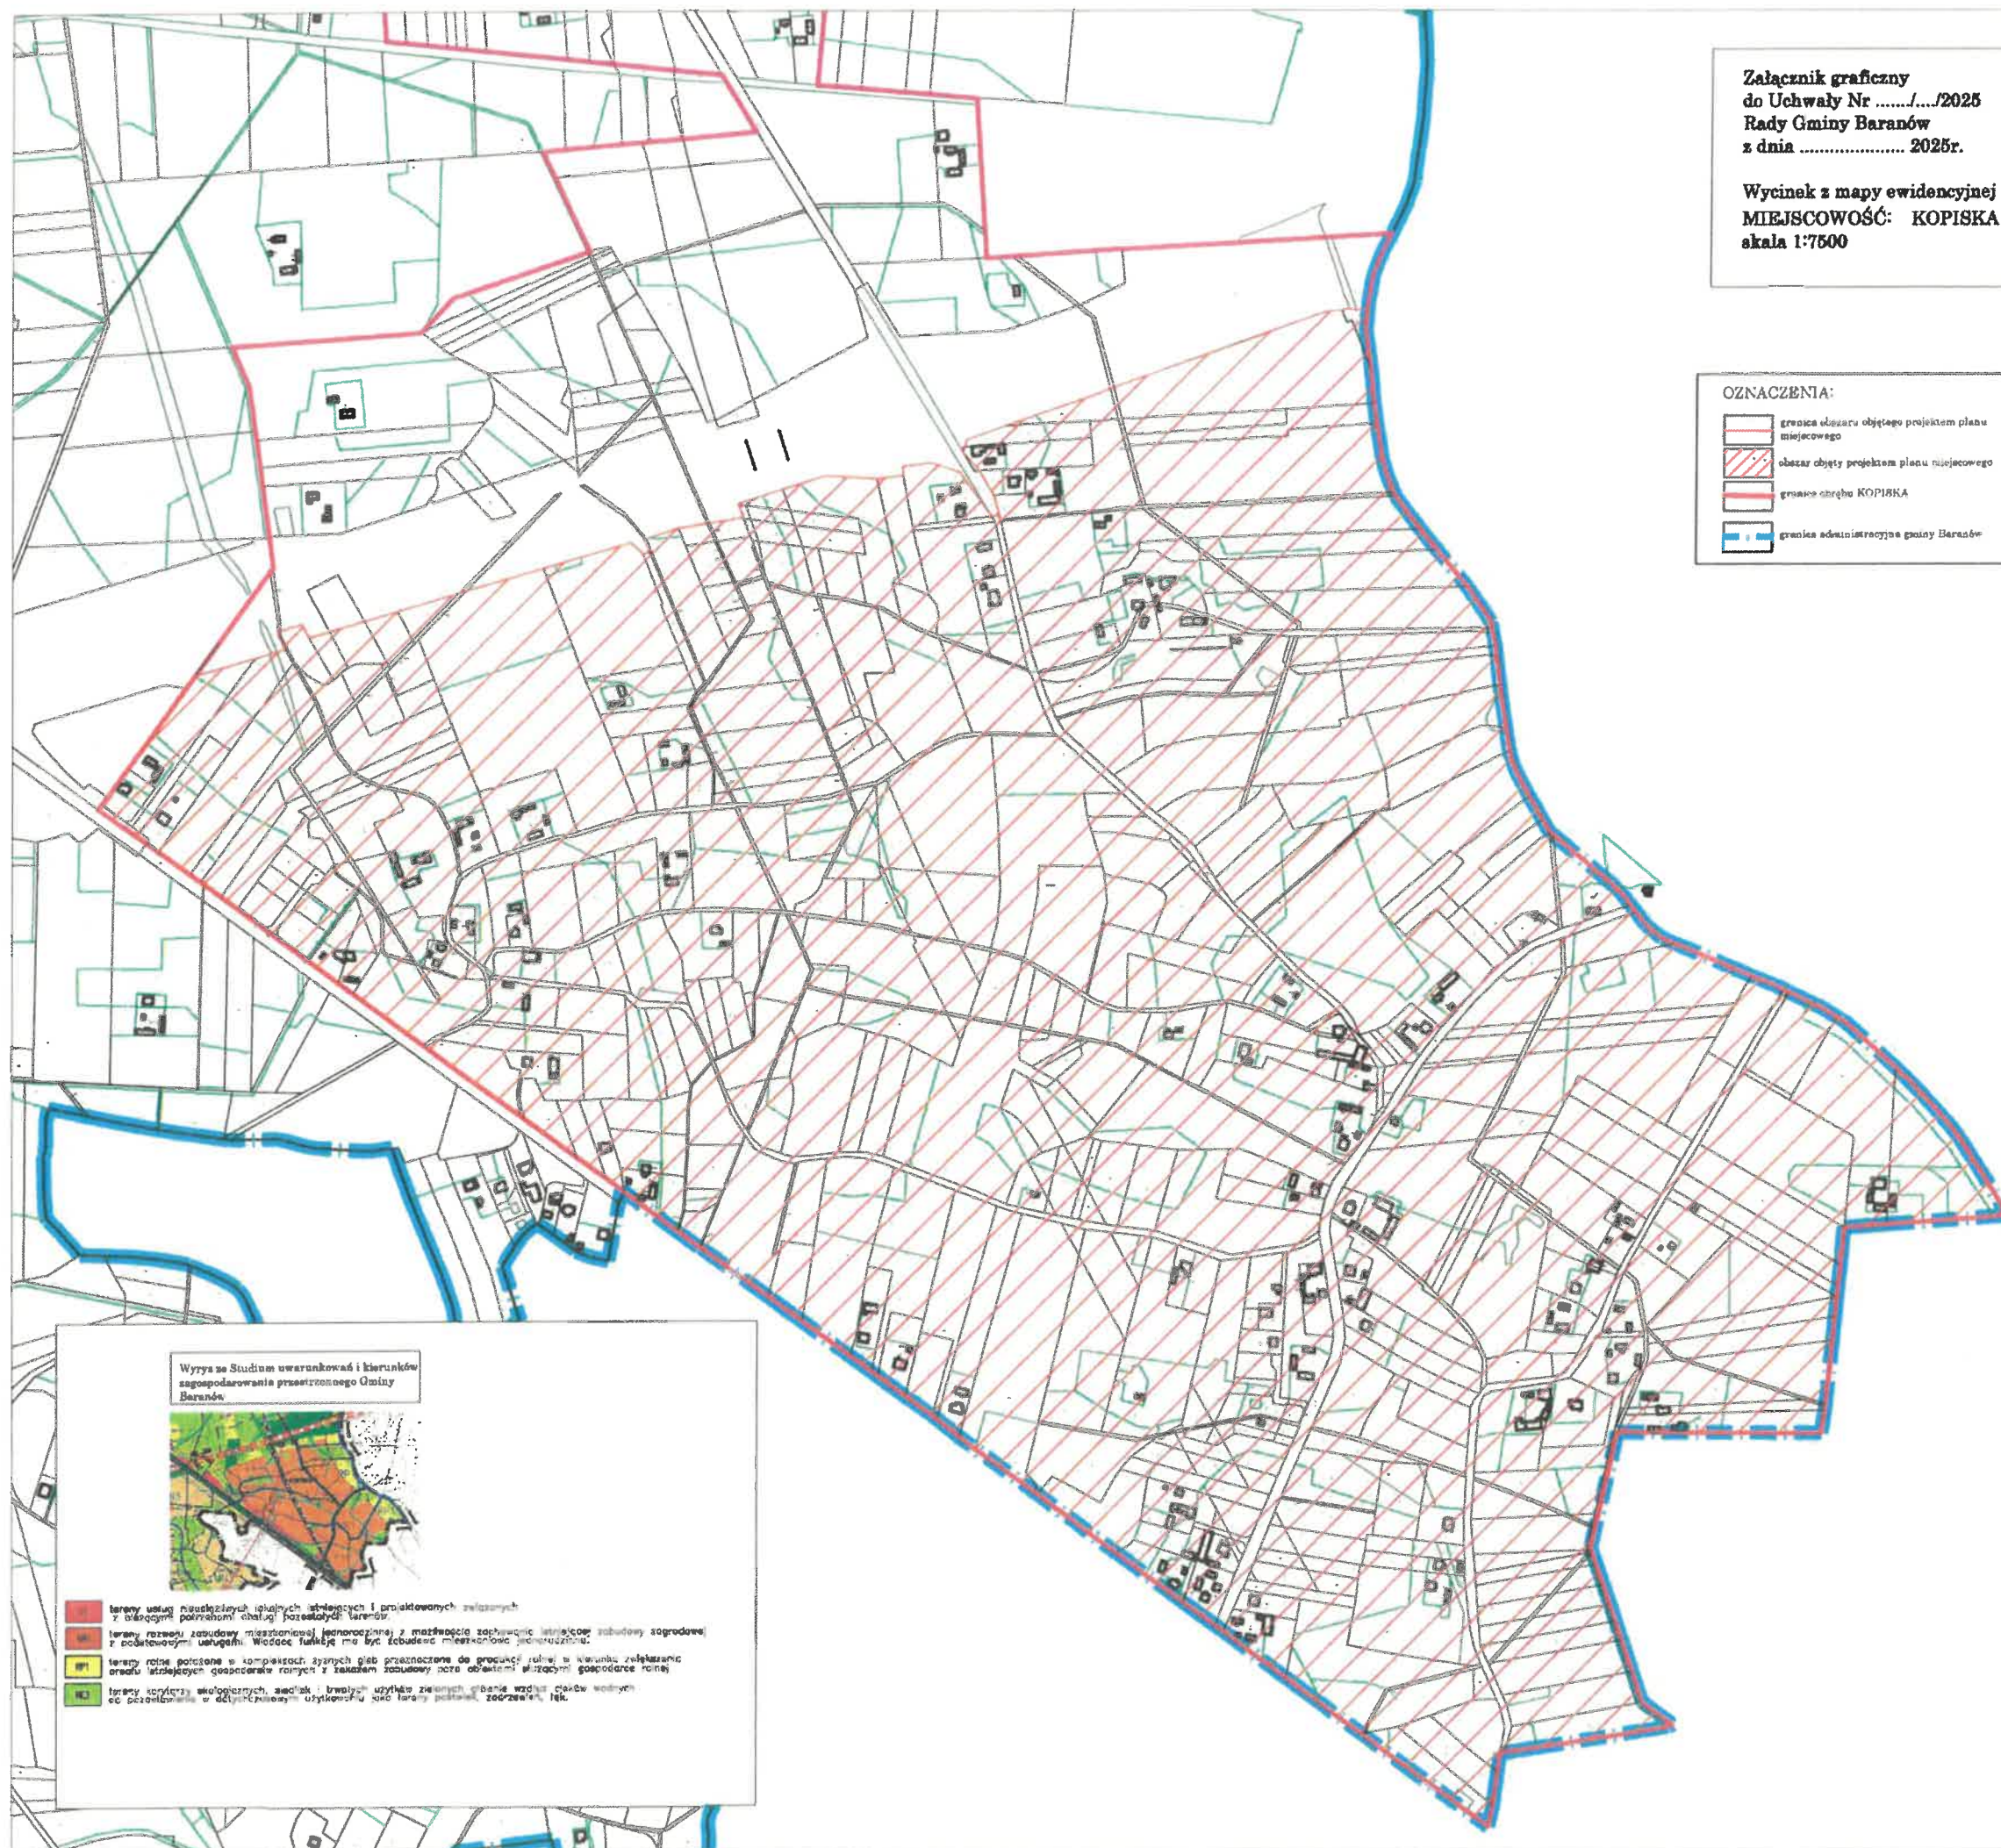

Wycinek ze Studium uwarunkowań i kierunków
zagospodarowania przestrzennego Gminy
Baranów



-  tereny usług mieszkalnych i usług publicznych i projektowanych zalesionych z bliskimi połączonymi działkami terenów
-  tereny rozwoju zasobów mieszkaniowej jednorodzinnej z możliwością zachowania istniejącej zabudowy zagrodowej z podstawowymi usługami. Wodociąg funkcjonuje ma być zabudowa mieszkaniowa jednorodzinna
-  tereny rolne porośnięte w kompleksach zielonych gęsto przeznaczonych do produkcji rolnej w kierunku zwiększenia produkcji i zwiększenia gospodarki rolnej z zachowaniem zasobów naturalnych i zasobów gospodarki rolnej
-  tereny użytków ekologicznych, siedlak i trawale, użytki zielone o znaczeniu ekologicznym, w tym tereny pastwisk, łąk, łąk